


План на отм. -3,000 (260,0)

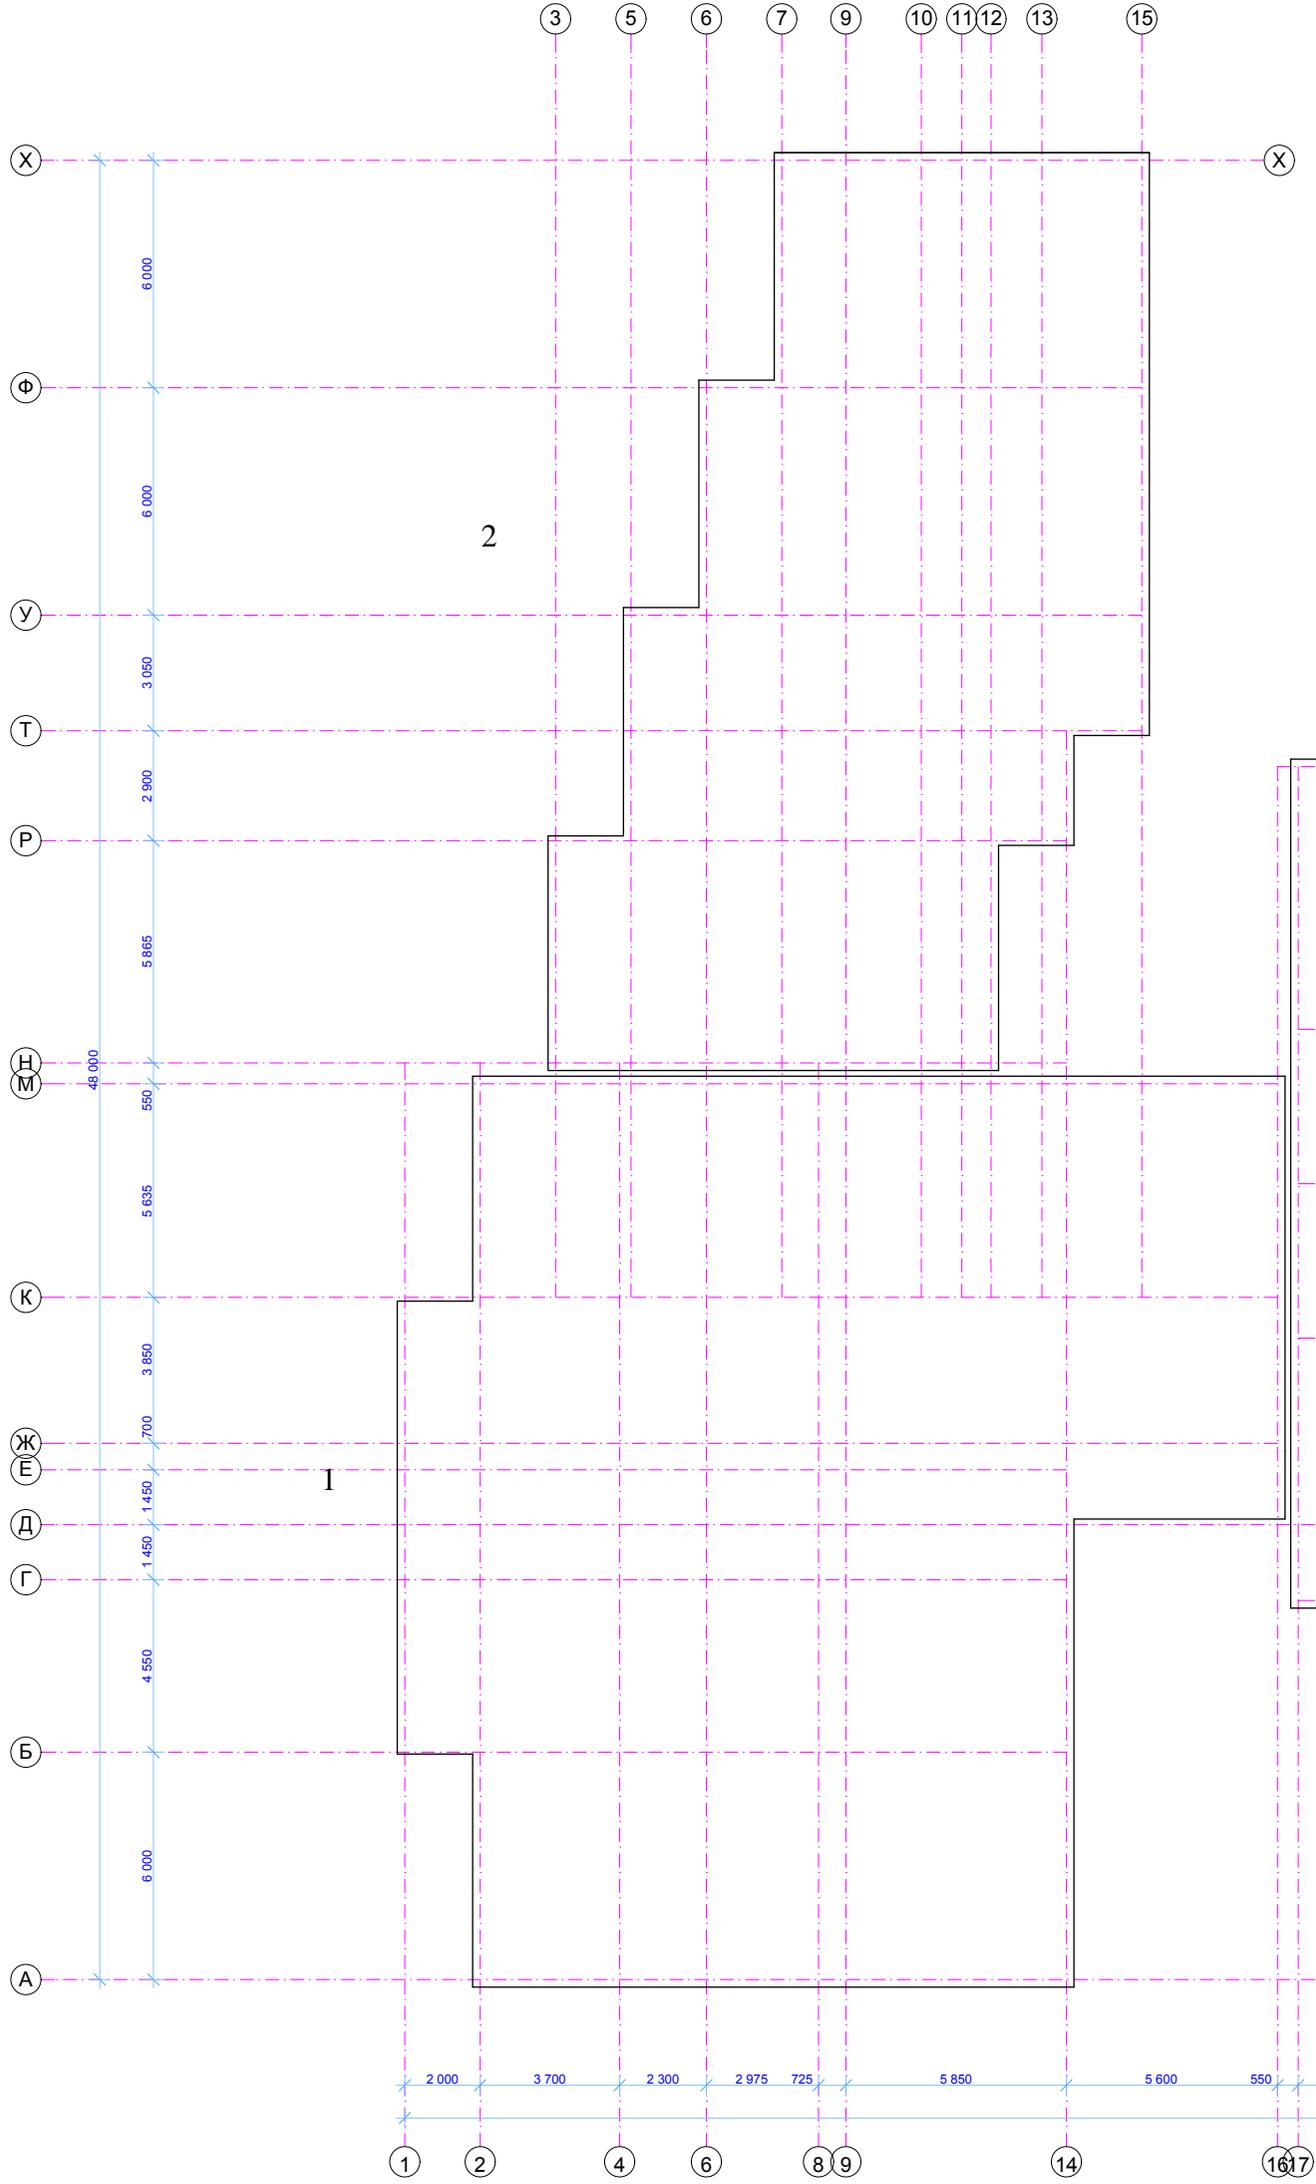

ЭКСПЛИКАЦИЯ ПОМЕЩЕНИЙ

- 1 Техническое помещение

