


# План на отм. 18,000 (281,0)

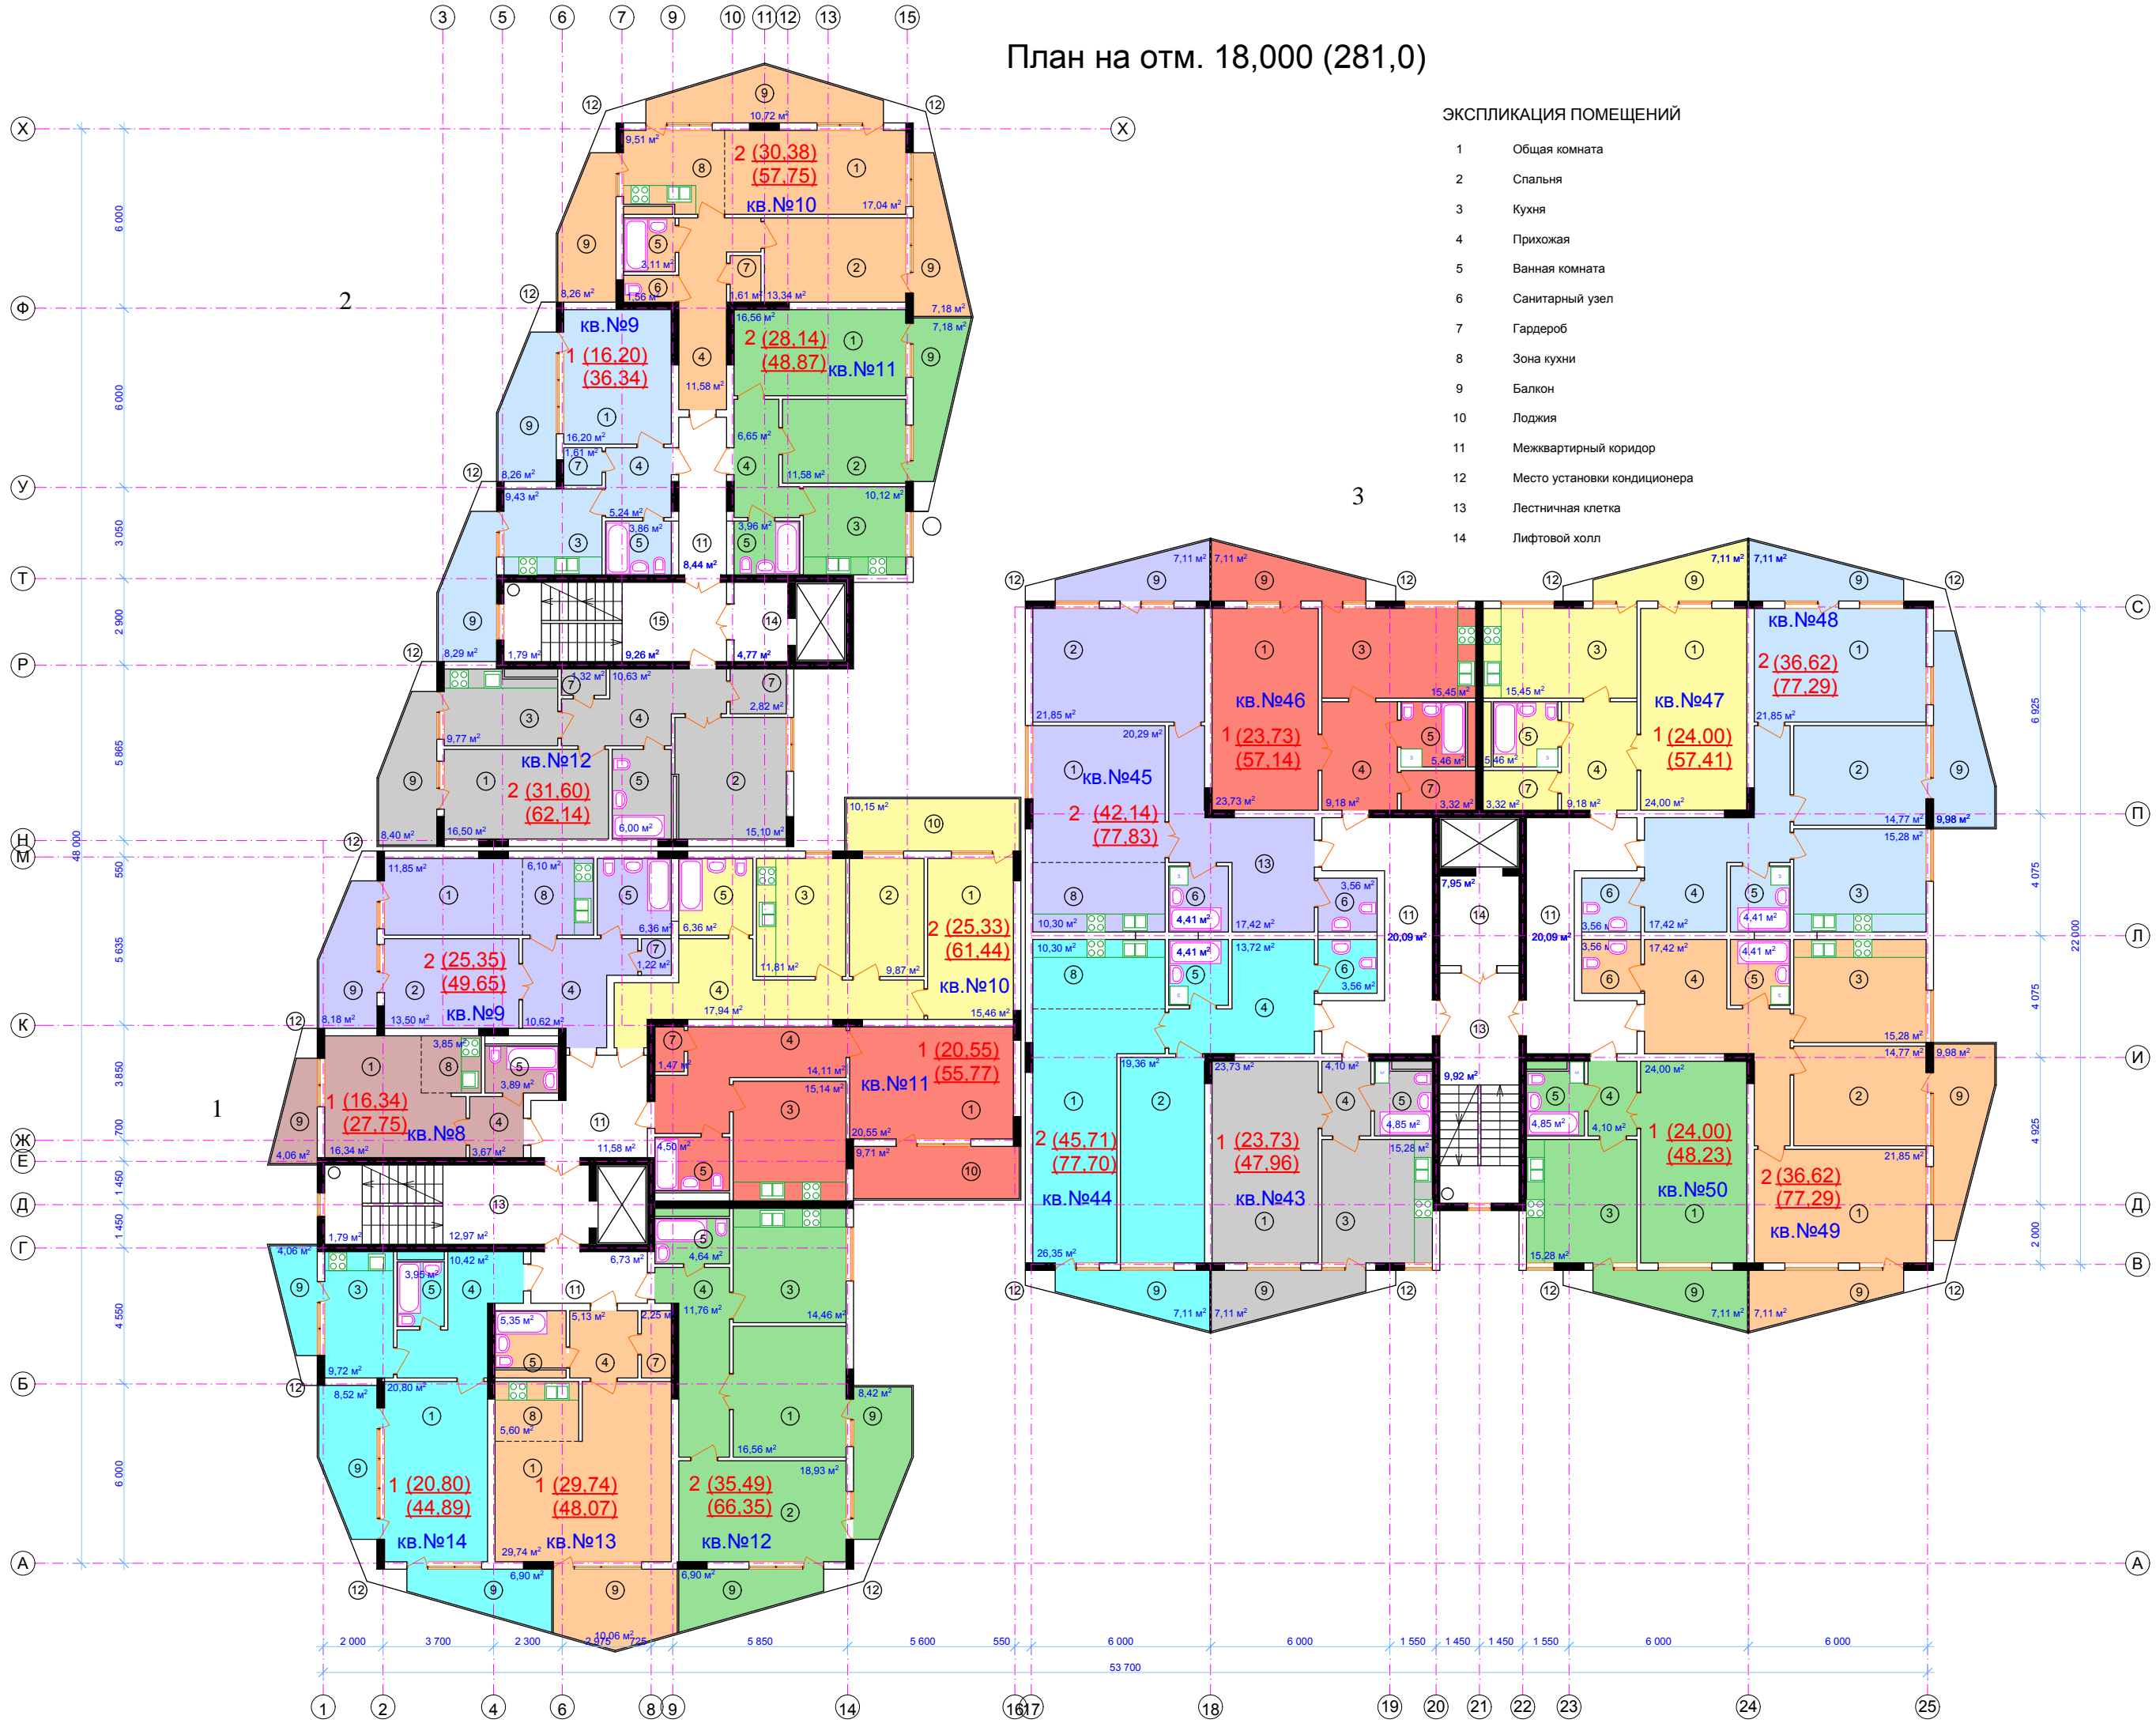

## ЭКСПЛИКАЦИЯ ПОМЕЩЕНИЙ

- 1 Общая комната
- 2 спальня
- 3 кухня
- 4 прихожая
- 5 ванная комната
- 6 санитарный узел
- 7 гардероб
- 8 зона кухни
- 9 балкон
- 10 лоджия
- 11 межквартирный коридор
- 12 место установки кондиционера
- 13 лестничная клетка
- 14 лифтовой холл