


План на отм. 39,000 (302,0)

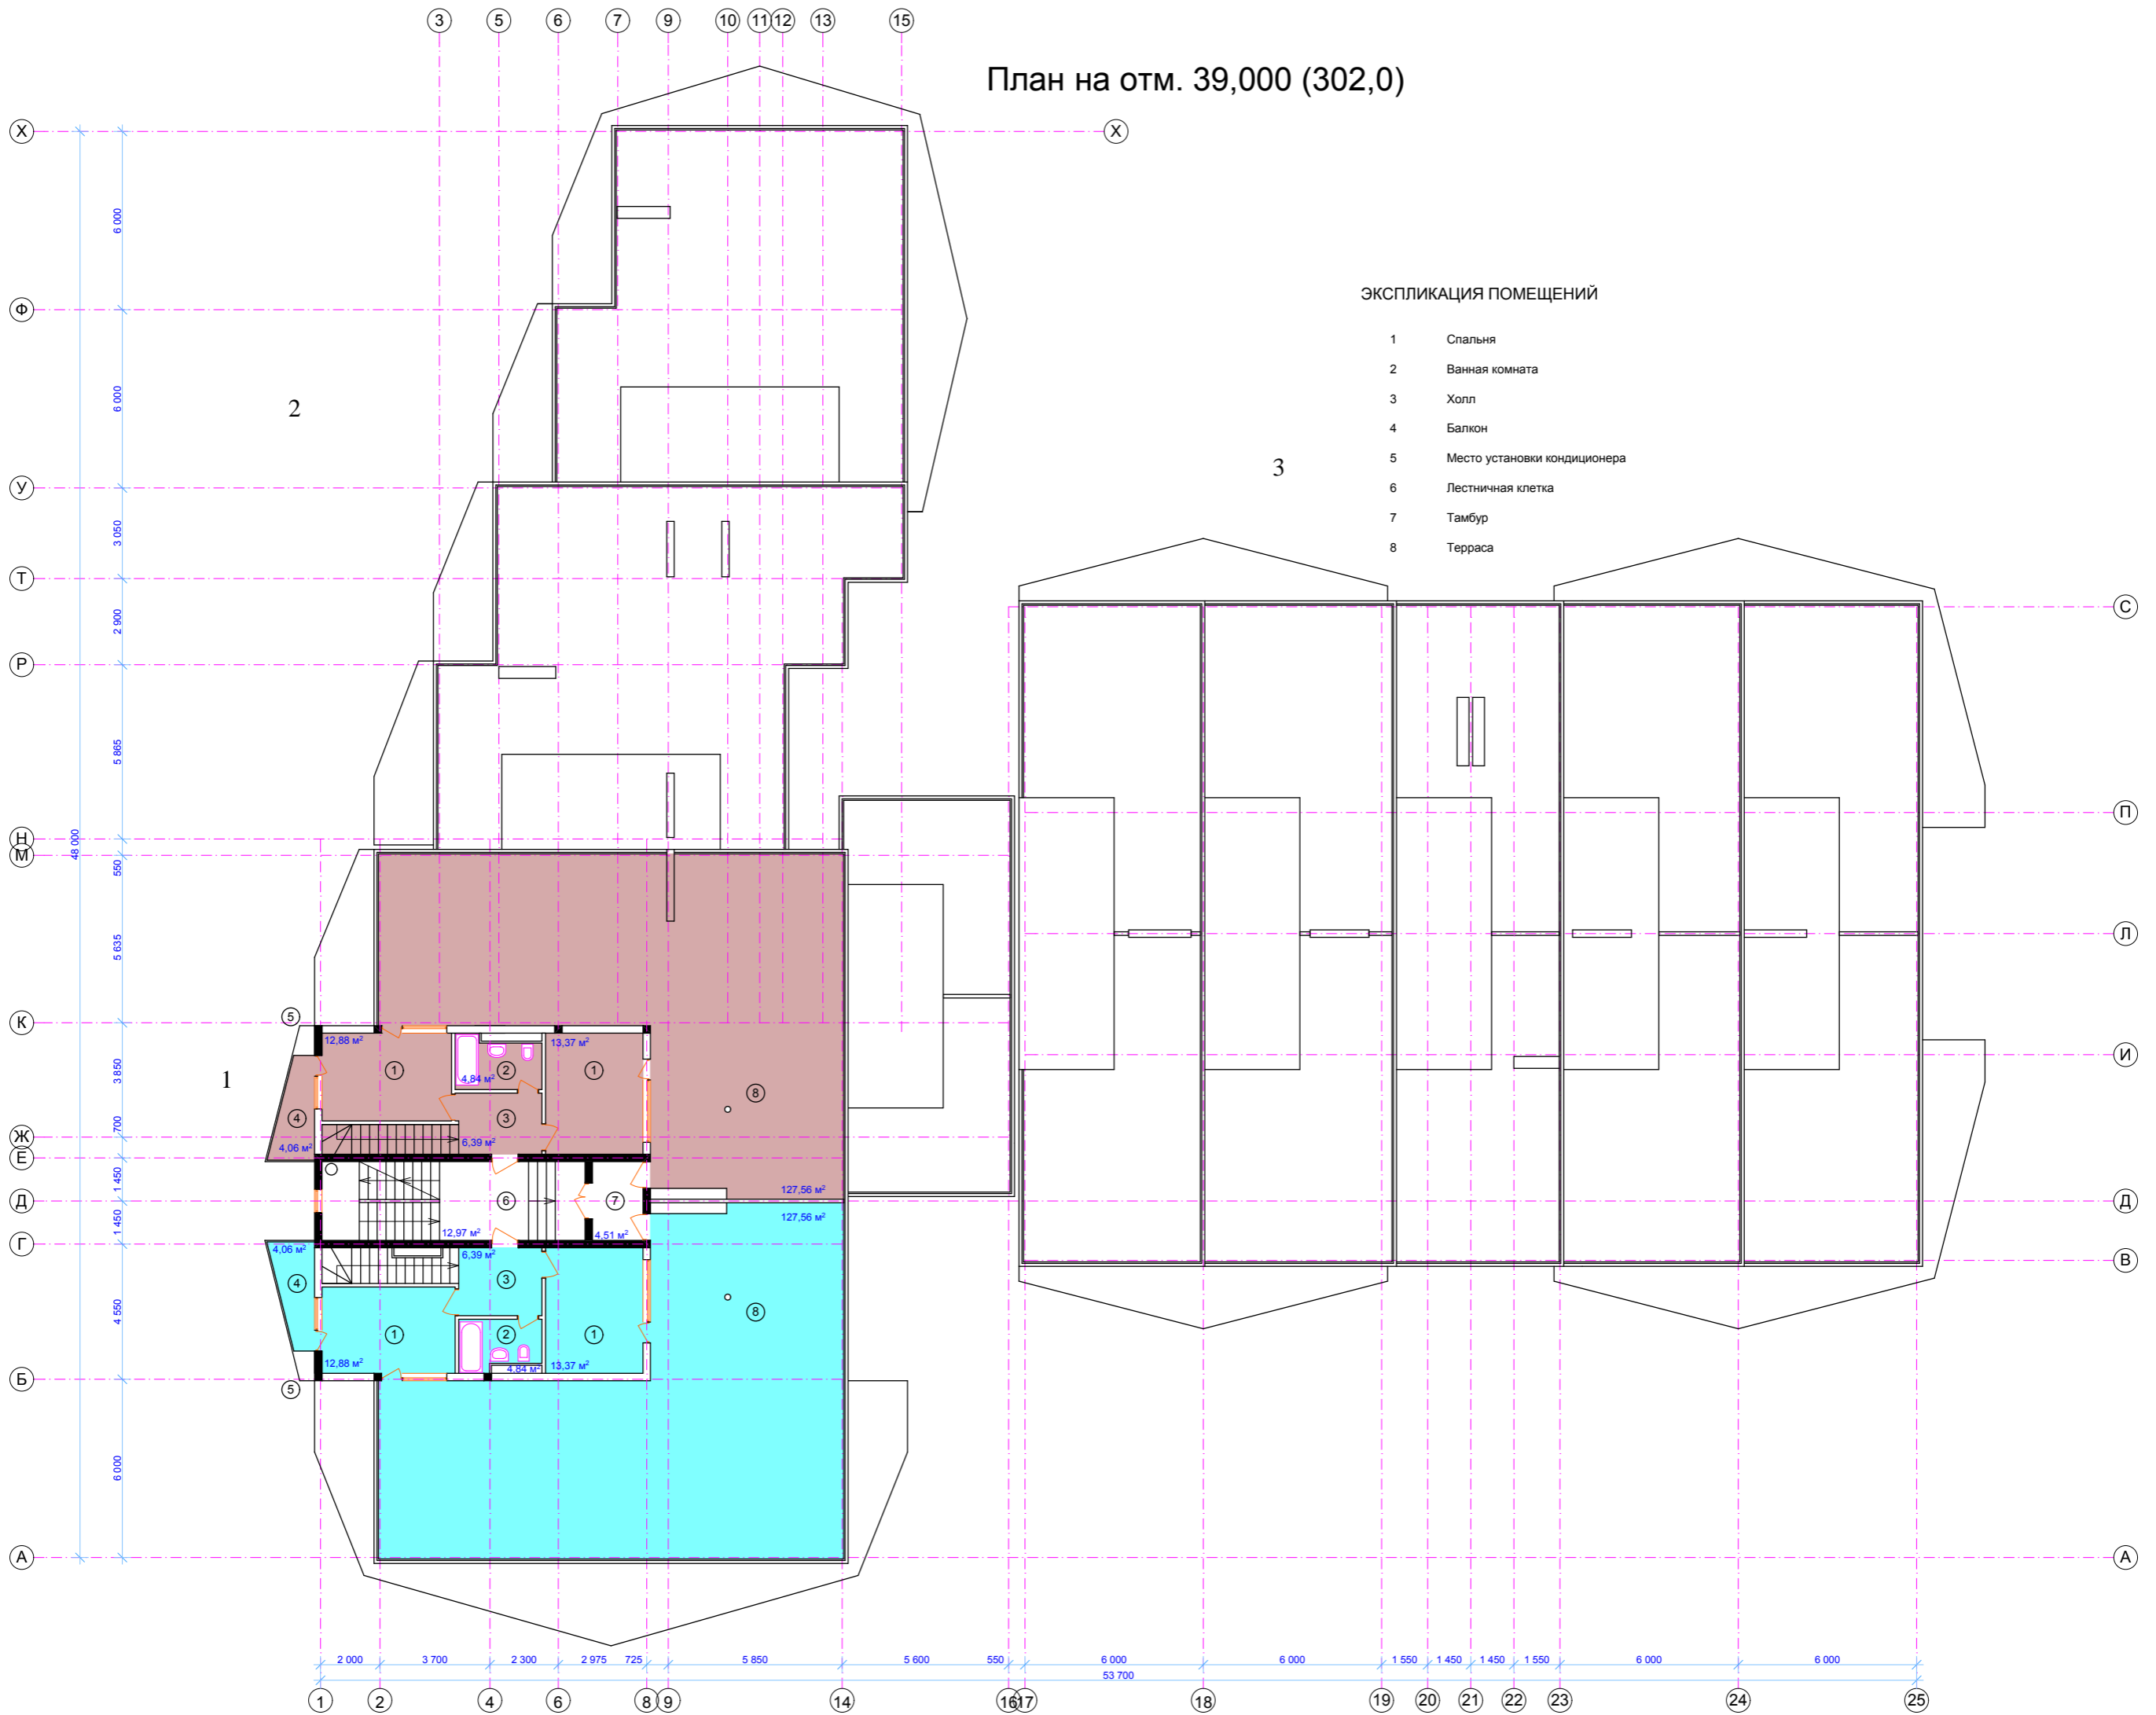

ЭКСПЛИКАЦИЯ ПОМЕЩЕНИЙ

- 1 Спальня
- 2 Ванная комната
- 3 Холл
- 4 Балкон
- 5 Место установки кондиционера
- 6 Лестничная клетка
- 7 Тамбур
- 8 Терраса

1

3

2 000 3 700 2 300 2 975 725 5 850 5 600 550 6 000 53 700 6 000 6 000 1 550 1 450 1 450 1 550 6 000 6 000

Х
Ф
У
Т
Р
Н
М
К
Ж
Е
Д
Г
Б
А

Х
С
П
Л
И
Д
В
А

3 5 6 7 9 10 11 12 13 15 1 2 4 6 8 9 14 16 17 18 19 20 21 22 23 24 25