


План на отм. 9,000 (272,0)

ЭКСПЛИКАЦИЯ ПОМЕЩЕНИЙ

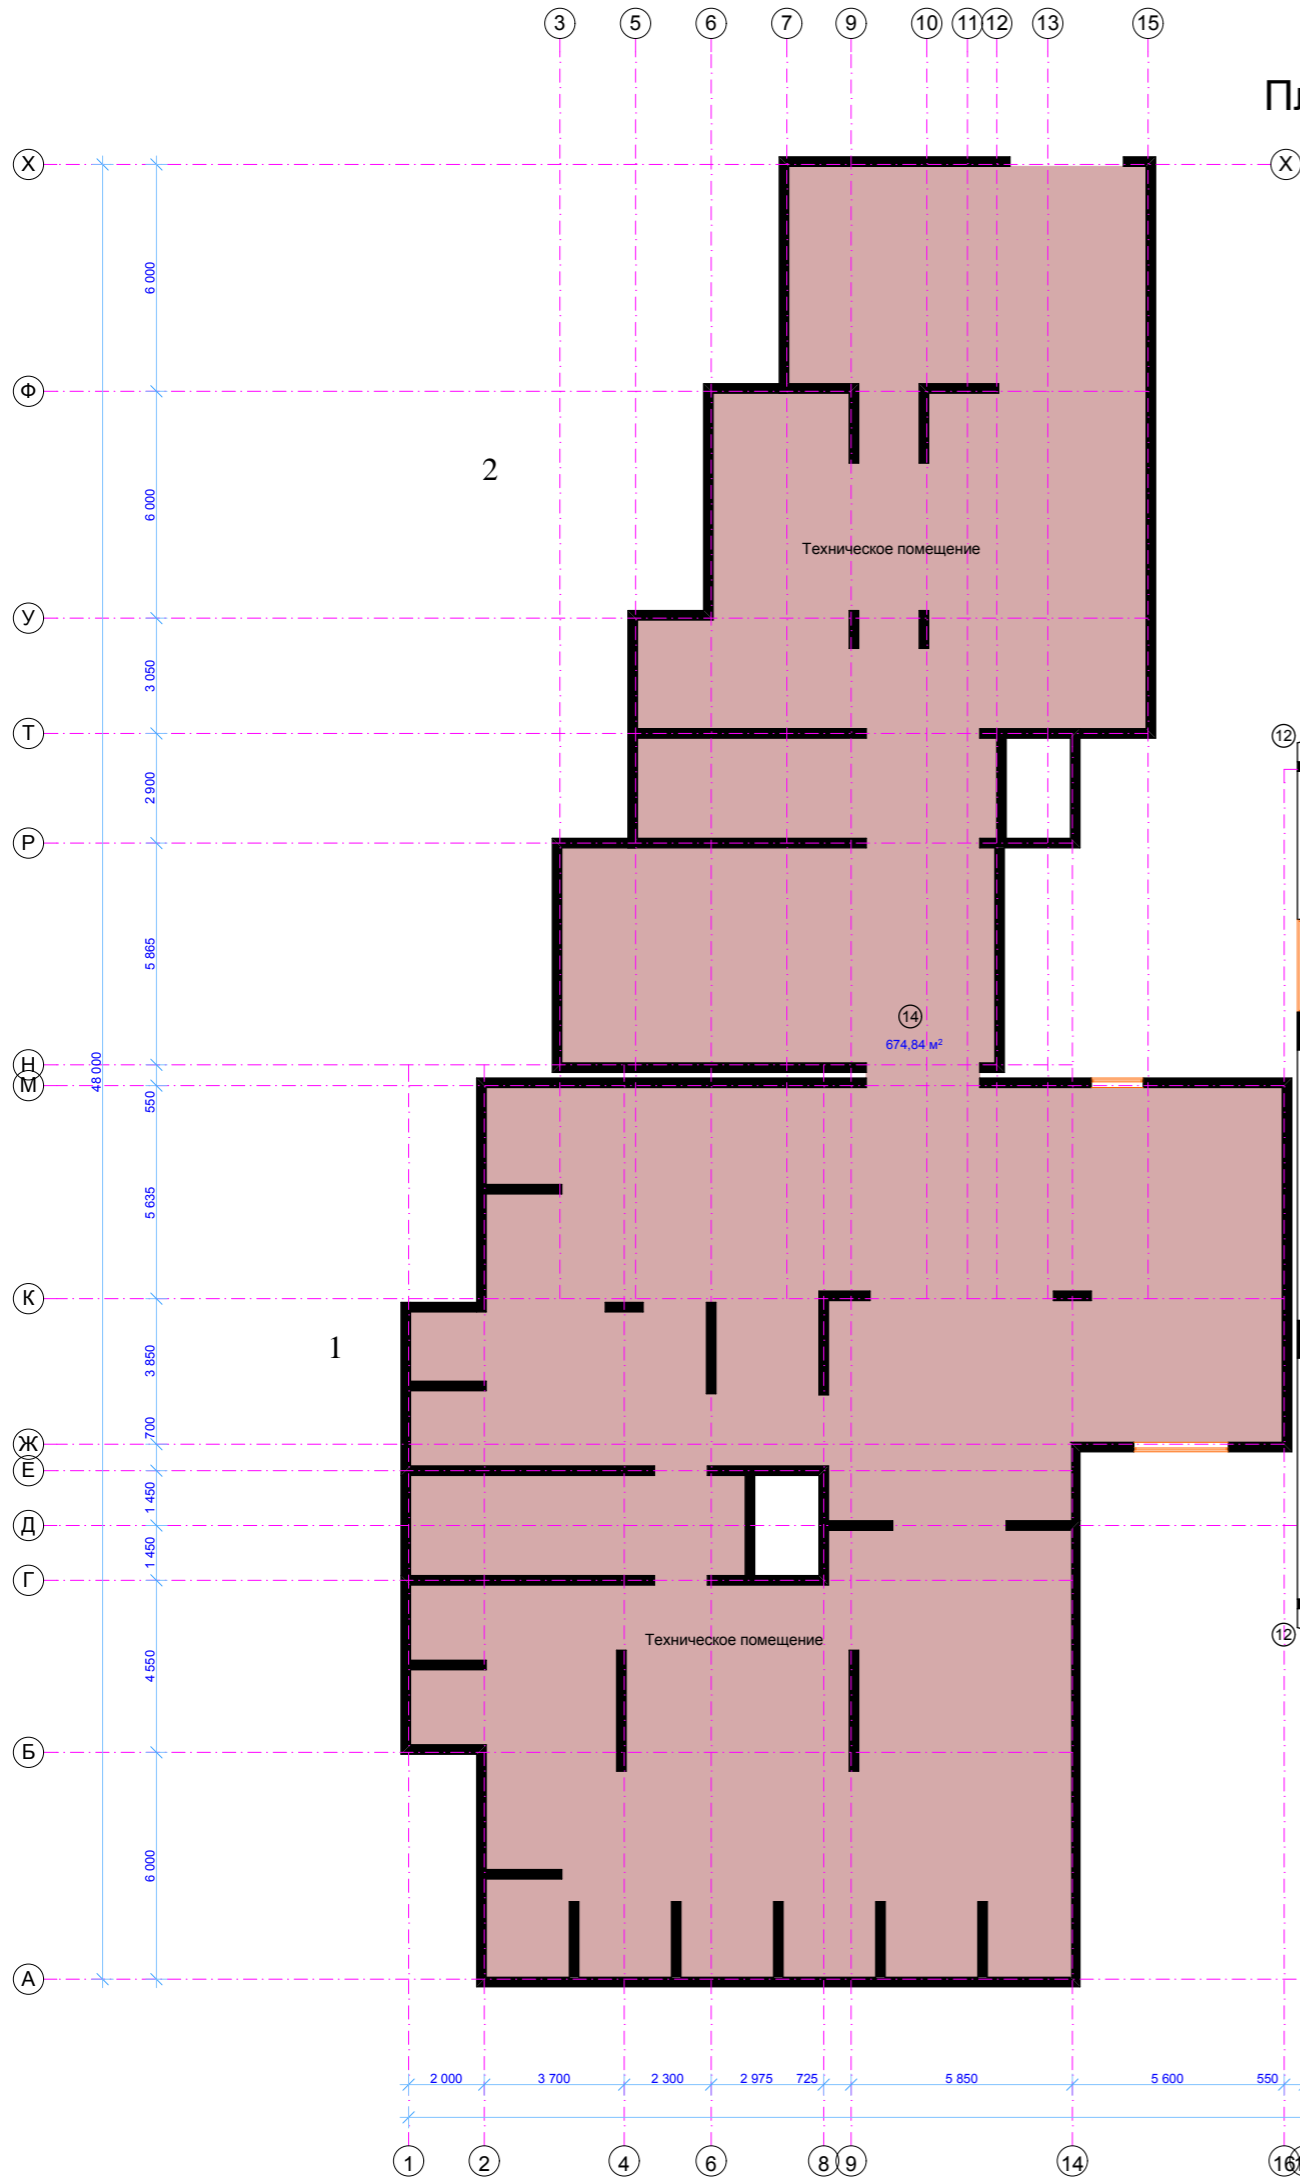

- 1 Общая комната
- 2 спальня
- 3 кухня
- 4 прихожая
- 5 ванная комната
- 6 санитарный узел
- 7 лифтовой холл
- 8 лестничная клетка
- 9 межквартирный коридор
- 10 гардероб
- 11 балкон
- 12 место установки кондиционера
- 13 зона кухни
- 14 техническое помещение

